

UCHWAŁA NR XI/46/2025
RADY GMINY WOLA MYSŁOWSKA

z dnia 14 kwietnia 2025 r.

**w sprawie przystąpienia do sporządzenia zmiany tekstowej miejscowego planu zagospodarowania
przestrzennego gminy Wola Mysłowska**

Na podstawie art. 18 ust. 2 pkt 5 ustawy z dnia 8 marca 1990 r. o samorządzie gminnym (Dz. U. z 2024 r. poz. 1465 ze zm.) oraz art. 14 ust. 1 i 2 ustawy z dnia 27 marca 2003 r. o planowaniu i zagospodarowaniu przestrzennym (Dz. U. z 2024 r. poz. 1130 ze zm.), Rada Gminy Wola Mysłowska uchwala, co następuje:

§ 1. Przystępuje się do sporządzenia zmiany tekstowej miejscowego planu zagospodarowania przestrzennego gminy Wola Mysłowska, uchwalonego Uchwałą Nr X/83/2004 Rady Gminy Wola Mysłowska z dnia 19 marca 2004 r. z późniejszymi zmianami (Dz. Urz. Woj. Lub. z dnia 11.05.2004 r. nr 8, poz. 1402).

§ 2. Zmiana dotyczyć będzie tekstu planu w zakresie:

1. § 12 ust. 1 pkt 5, 6 - Rolnictwo,
2. linii zabudowy przy drodze wojewódzkiej 807,
3. § 12 ust. 1 pkt 1 - Zieleń.

§ 3. Granice obszaru planu podlegającego zmianie w zakresie, o którym mowa w §2, przedstawiono na załączniku graficznym nr 1 do niniejszej uchwały, stanowiącym integralną część uchwały.

§ 4. Traci moc Uchwała Nr XXXIII/205/2022 Rady Gminy Wola Mysłowska z dnia 25 listopada 2022 r. w sprawie przystąpienia do sporządzania zmiany w części tekstowej w zmianie miejscowego planu zagospodarowania przestrzennego Gminy Wola Mysłowska – etap I.


§ 5. Wykonanie uchwały powierza się Wójtowi Gminy Wola Mysłowska.

§ 6. Uchwała wchodzi w życie z dniem podjęcia i podlega ogłoszeniu na tablicy ogłoszeń w Urzędzie Gminy Wola Mysłowska oraz na stronie internetowej Biuletynu Informacji Publicznej Gminy Wola Mysłowska.

Przewodniczący Rady Gminy

Paweł Olkowicz

**ZAŁĄCZNIK NR 1
DO UCHWAŁY NR XI/46/2025
RADY GMINY WOLA MYSŁOWSKA
Z DNIA 14 KWIETNIA 2025 ROKU**

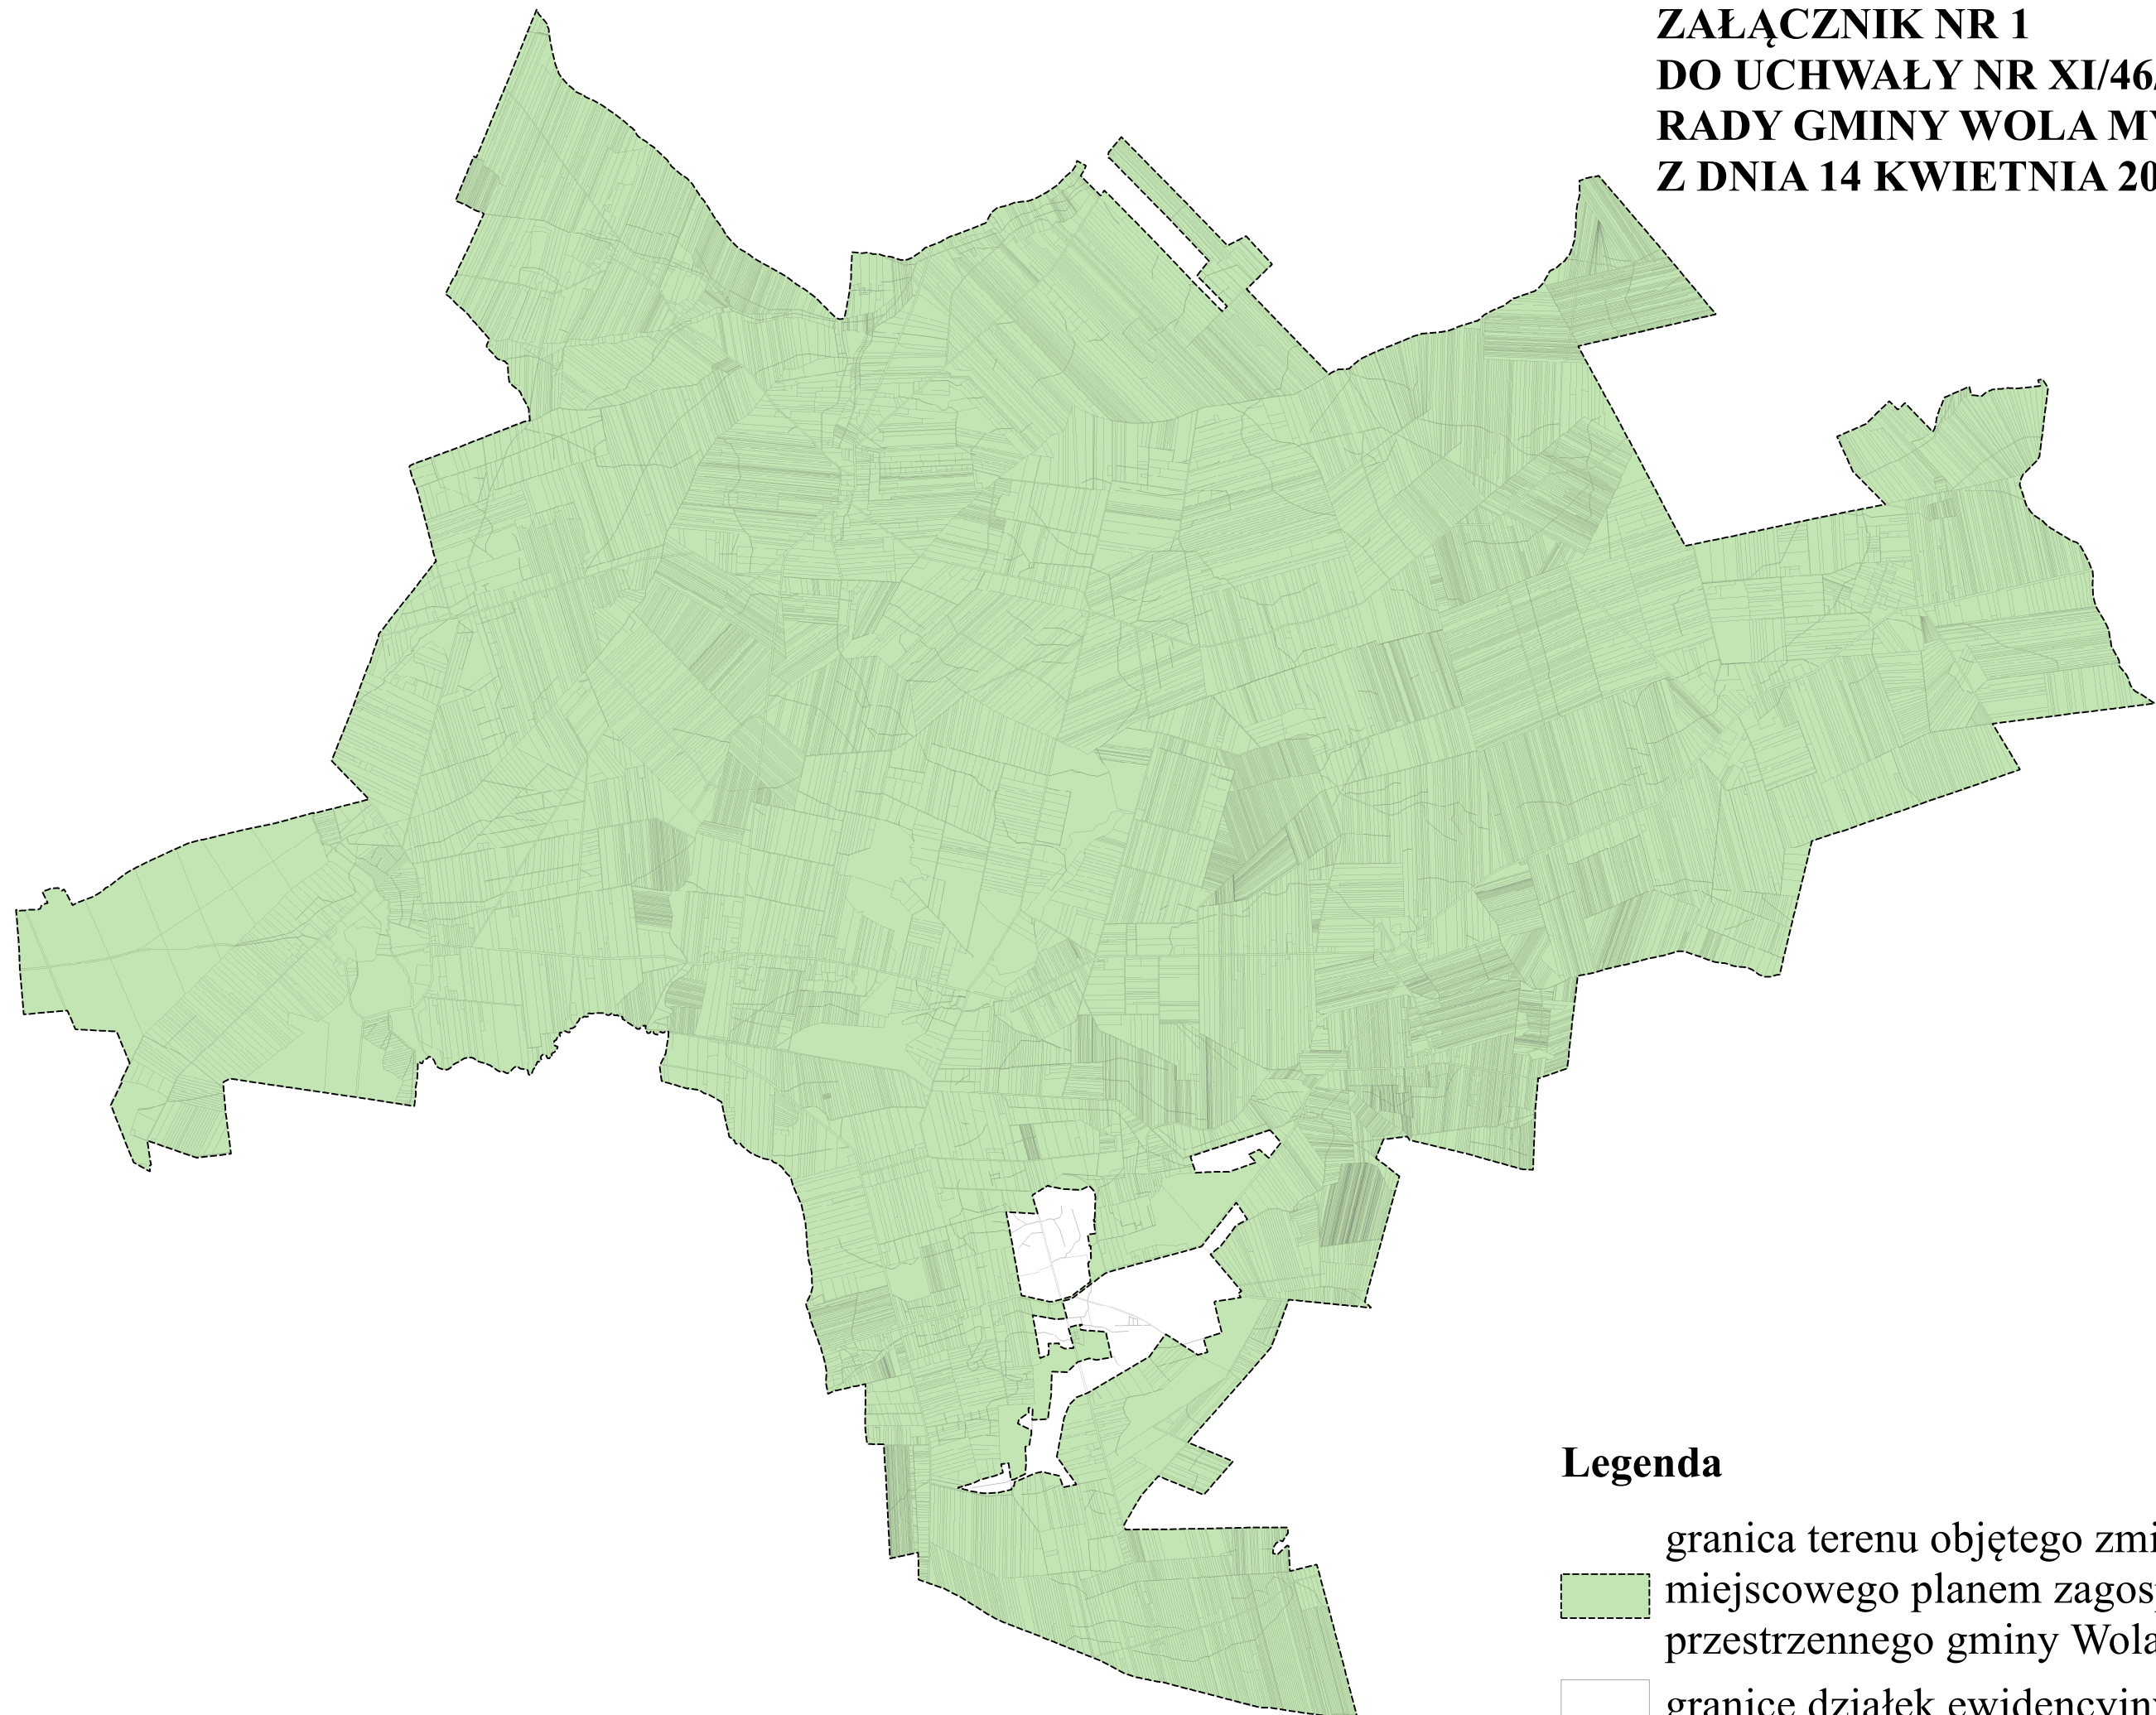

Legenda

- granica terenu objętego zmianą tekstową
- miejscowego planem zagospodarowania
- przestrzennego gminy Wola Mysłowska
- granice działek ewidencyjnych